





ALZADO PRINCIPAL A-A

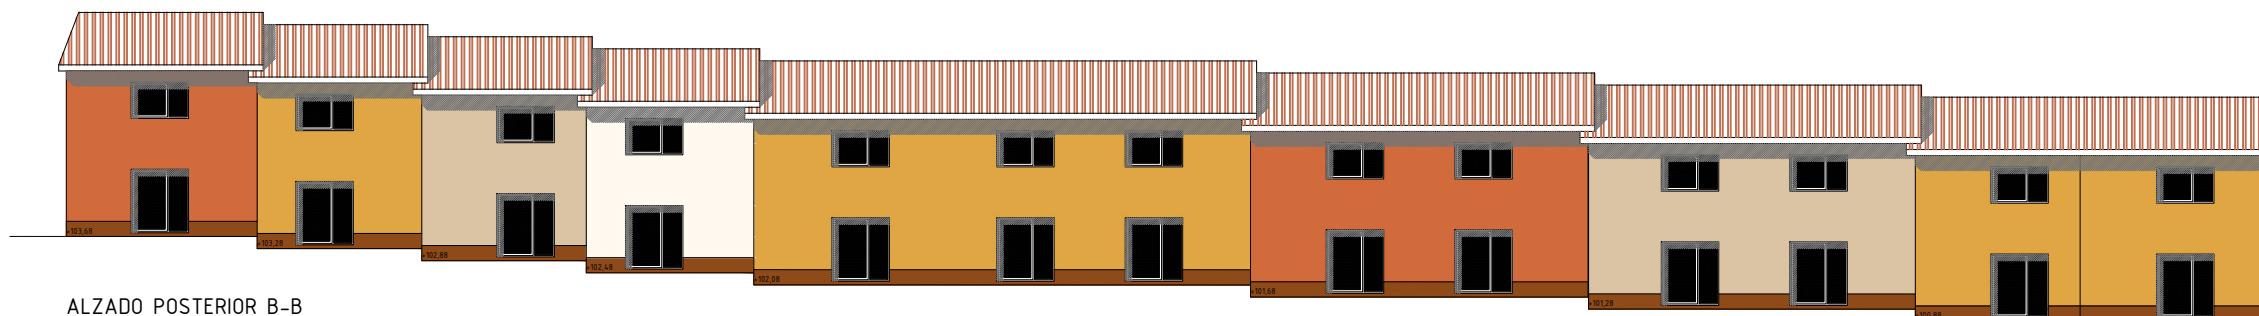


ALZADO POSTERIOR B-B

Las cotas de rasante son aproximadas
Las cotas interiores exactas se expresan en el plano 03, URBANIZACIÓN

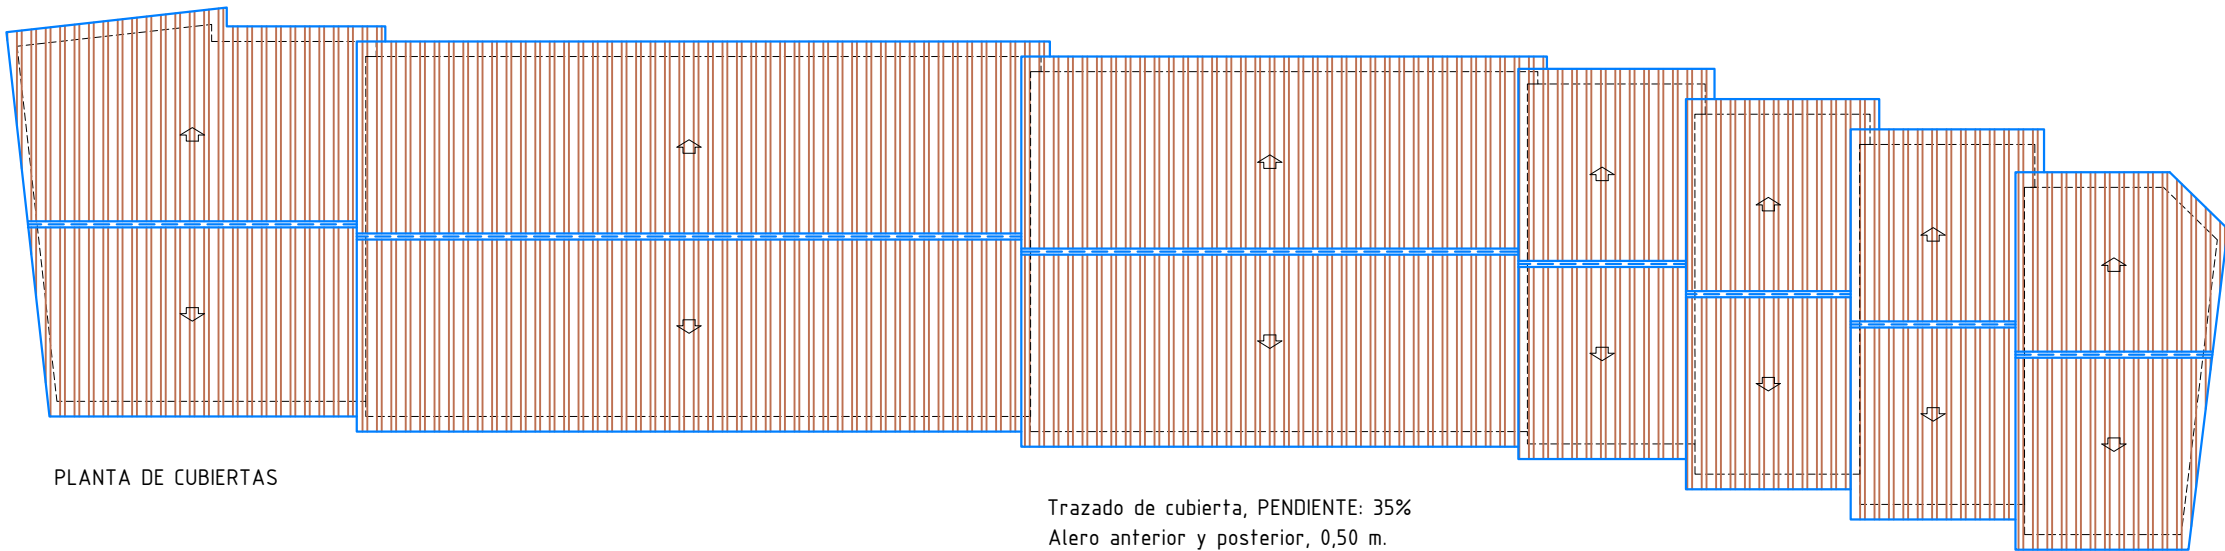

PLANTA DE CUBIERTAS

Trazado de cubierta, PENDIENTE: 35%
Alero anterior y posterior, 0,50 m.
Aleros transversales: 0,30 m.

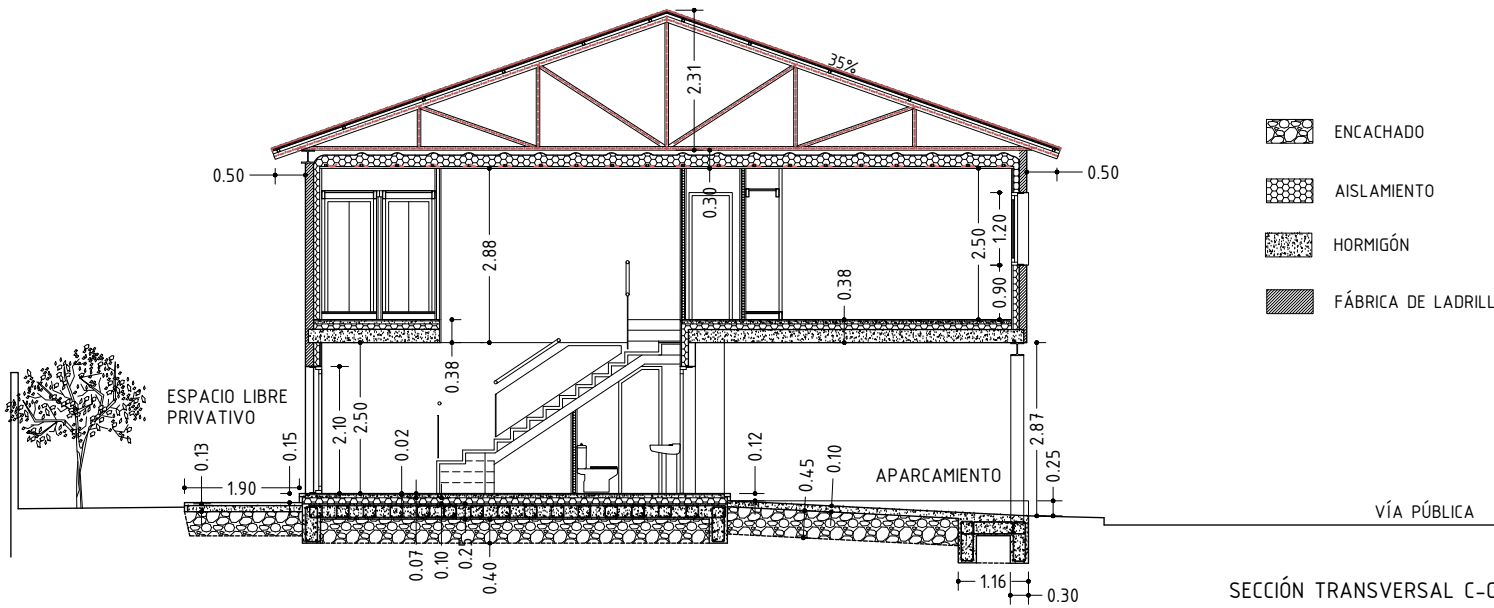

- ENCACHADO
- AISLAMIENTO
- HORMIGÓN
- FÁBRICA DE LADRILLO

ARQUITECTO
CELIA PÉREZ LOZANO
COACÁDIZ
BAIADA POZO DE LA NEVE, 1. 40003, SEGOVIA

Promotor:
ADRAMAX PROMOCIONES E INVERSIONES S.L.

NR06

Expediente:
YC23
JUNIO 2025

13 VIVIENDAS EN HILERA
CRTA. LOS HUERTOS, HONTANARES DE ERESMA, SEGOVIA
PROYECTO DE EJECUCIÓN

ALZADOS
PLANTA DE CUBIERTA
SECCIÓN TRANSVERSAL

ORDENACIÓN

Plano Nº
A05
Escala: 1/250